




DATE:	03/03/2020
ECHELLE:	1/500ème
PROJETEUR	JA
INDICE	A

PT2

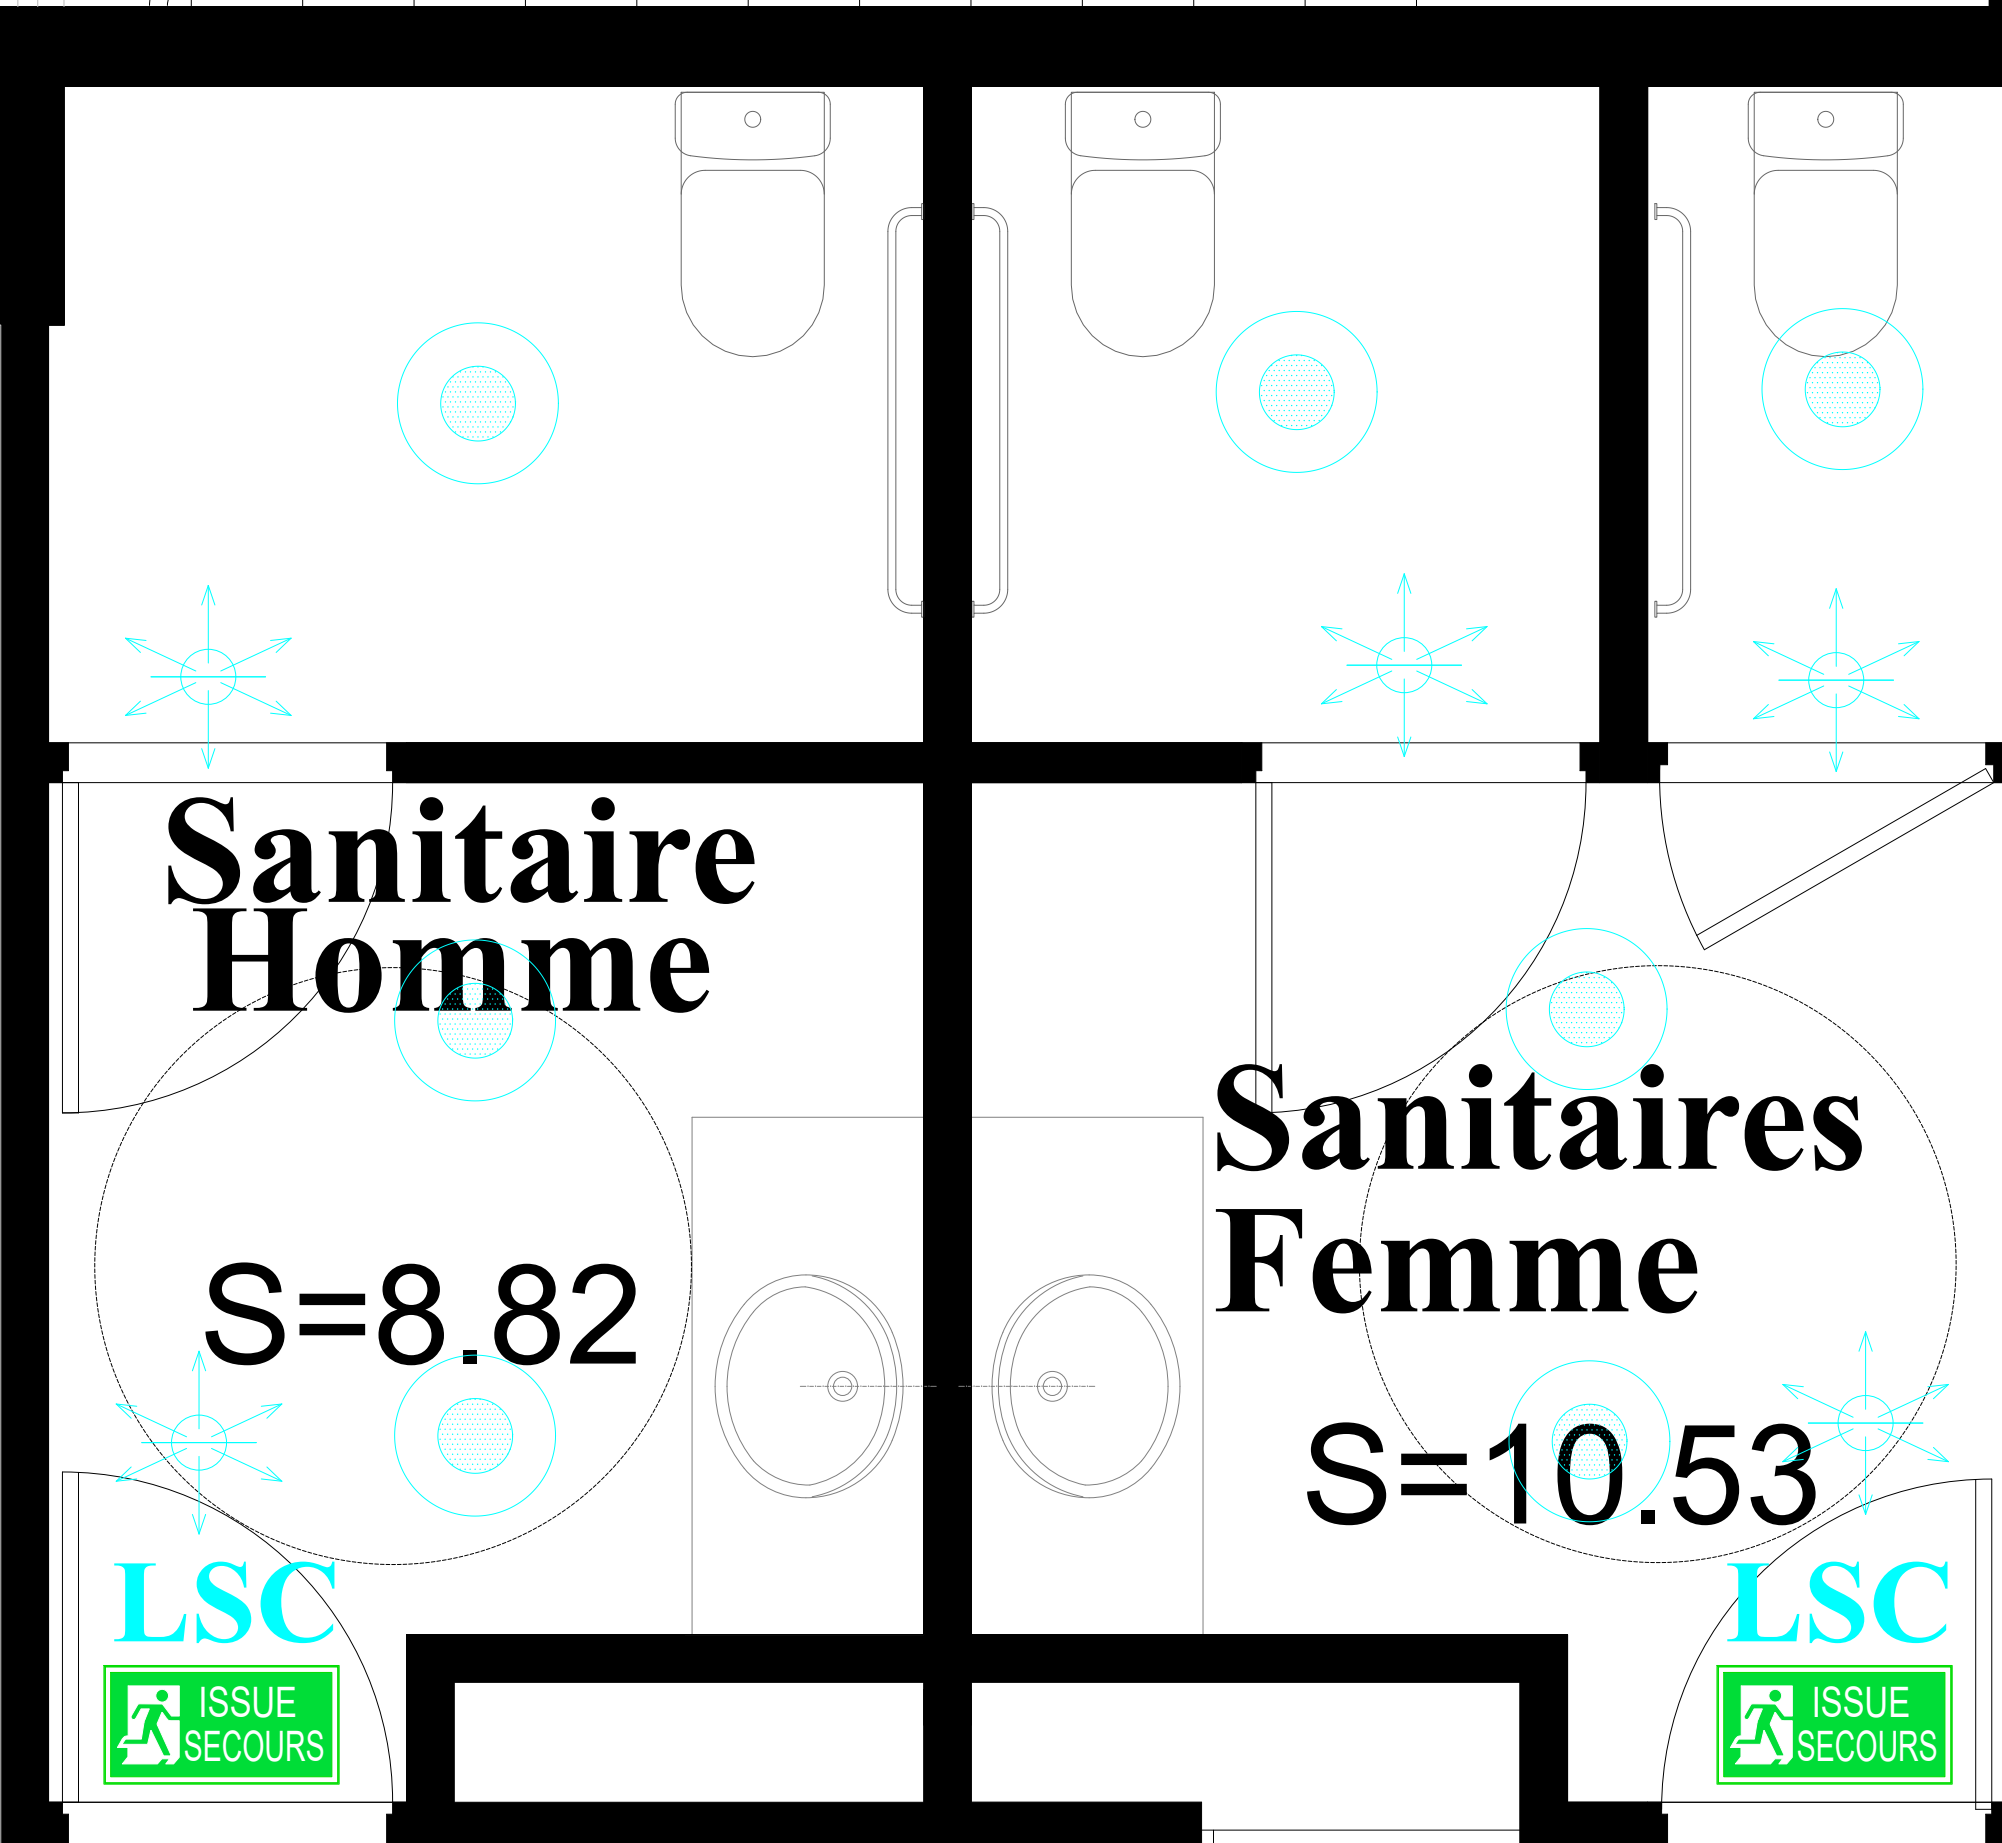

Sanitaire
Homme

S=8.82


Sanitaires
Femme

S=10.53

LSC



LSC

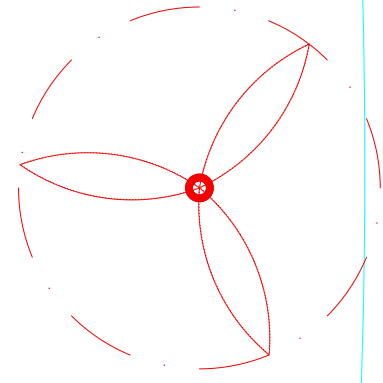

PT2

PT2