




AÉROPORT DE LA REUNION ROLAND GARROS
AEROGARE PASSAGERS NIVEAU 3
VUE EN PLAN CF/Cf - Développement

DATE:	03/03/2020
ECHELLE:	1/500ème
PROJETEUR	JA
INDICE	A


E39

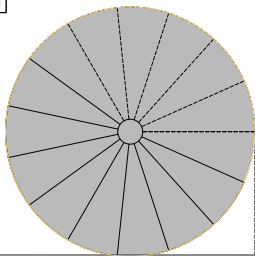

N°3-077

Patio 4
NA

S=109.73 m²

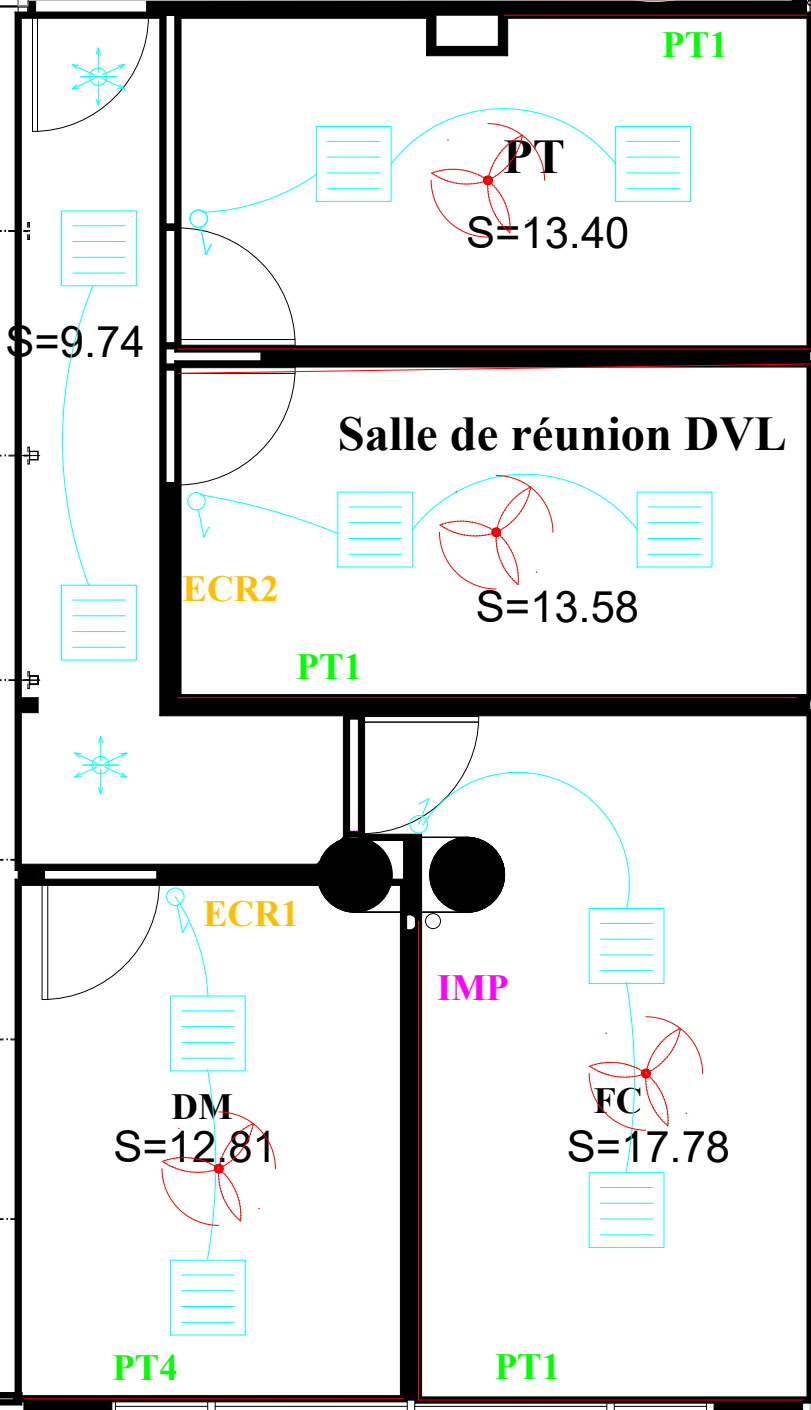

Direction Développement